


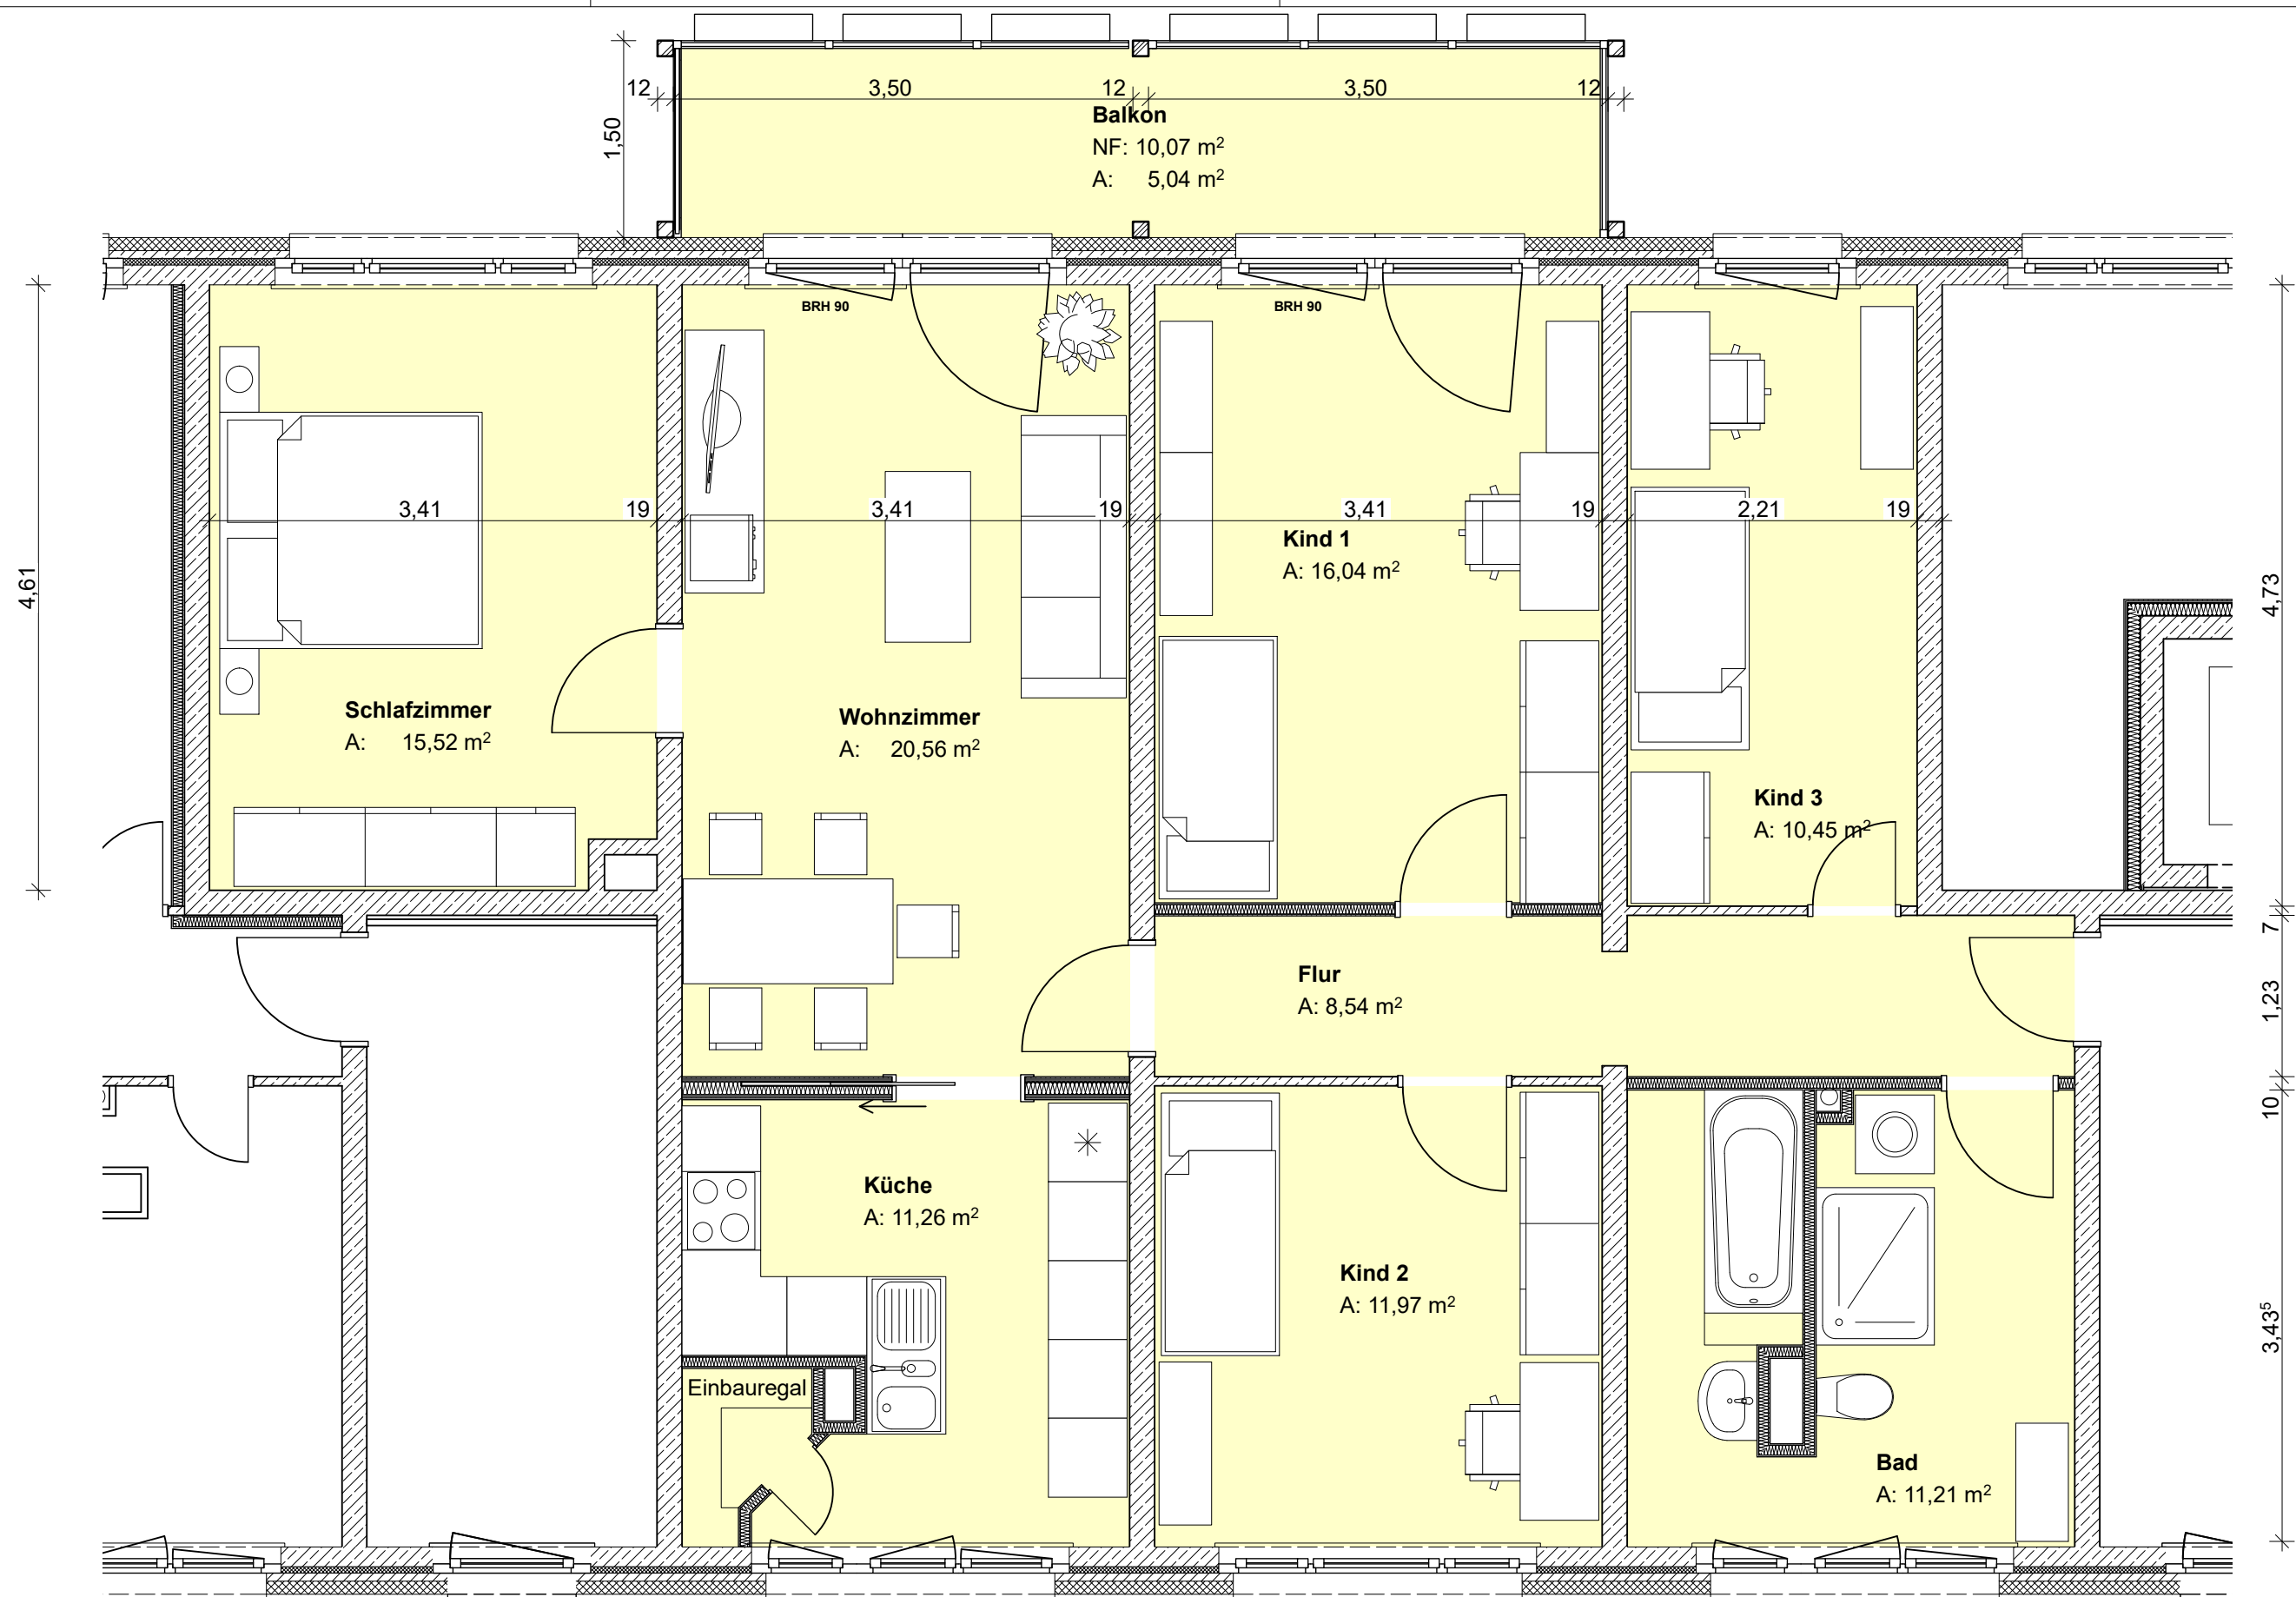

BAUVORHABEN:
03-2015 - Ein- und Anbau Aufzüge, Anbau
Balkone, Stilllegung 6 Wohnungen,
Grundrissänderung 4 Wohnungen
Westring 34 - 48
04668 Grimma
Gemarkung: Grimma
Flurstück: 1215/28

AUFTRAGGEBER:
Grimmaer Wohnungs- und Baugesellschaft
mbH
Brückenstraße 26
04668 Grimma
Tel: +49 3437 9223-0
Mobil: +49 3437 922328
E-Mail: info@wohnen-in-grimma.de

ARCHITEKT:
VARIO-Haus/NET-Bau GmbH
Ingenieur- und Bauplanung
ZU.-Nr.: 54433 - IngKSN
Brückenstraße 5
04668 Grimma
Tel: +49 3437 941584
Fax: +49 3437 941585
E-Mail: varionet@t-online.de

Wohnungen

W - 07

Maßstab

1:50

Blattgröße

420*297 A3

Datum

13.10.2015

Planersteller

Dipl. Ing. Tilo Storm

5-Raumwohnung 4.OG (1x)
A=110,6m²