


Bonhoefferstraße 13

2-Raum-Wohnung 3. Obergeschoss rechts

Gesamt-Wohnfläche: ca. 50,06 m²

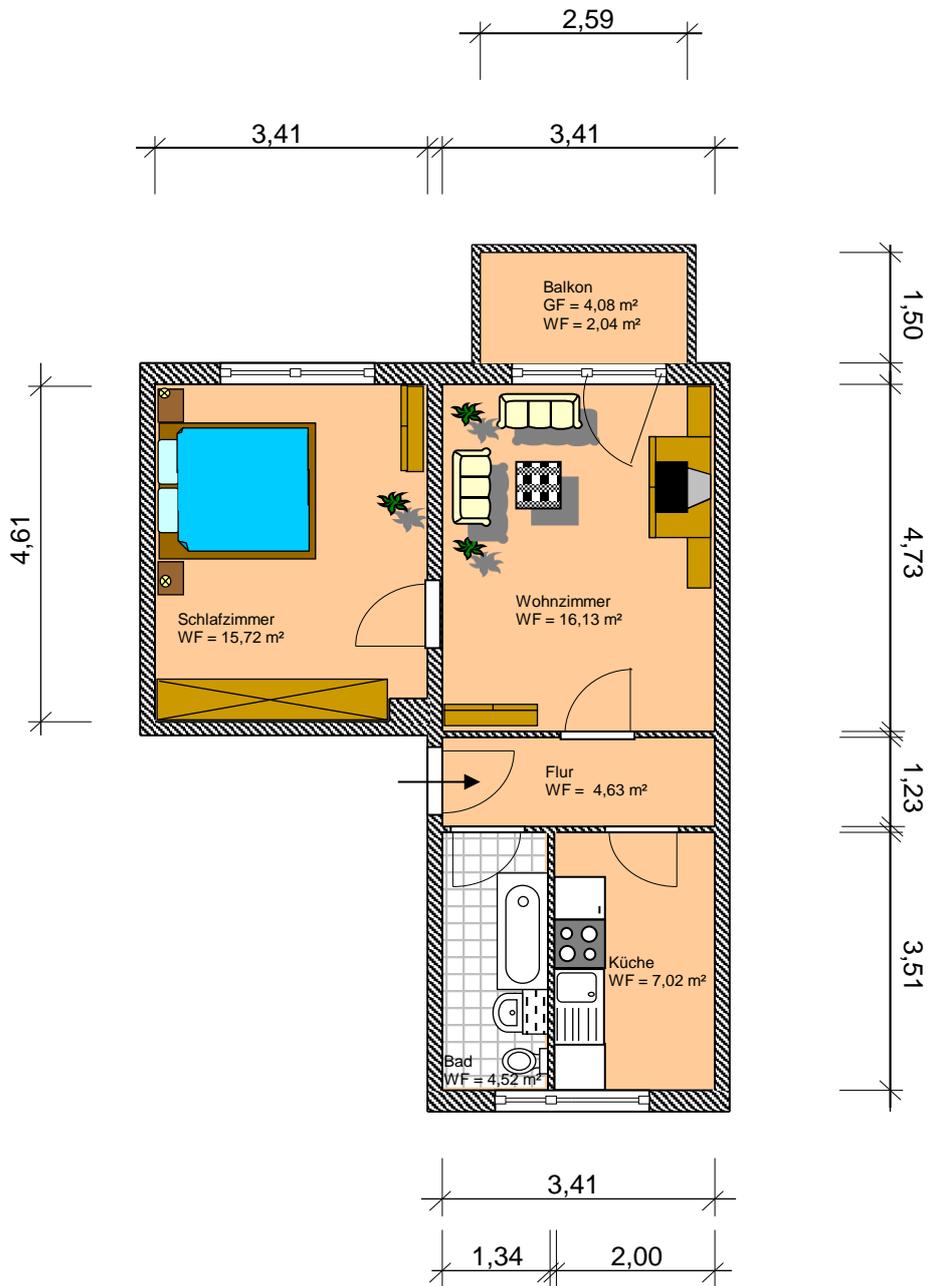

gezeichnet Azubi Mende	Datum 14.02.2007	GWB mbH	
Maßstab M1:100	Ort Bonhoefferstraße 13	Zeichnung	
	Darstellung 2-Raum-Wohnung 3.OG rechts	Nr. 10	
		Grundriss	

Alle Maßangaben sind ohne Gewähr.