



Am Holzwinkel 14

3-Raum-Wohnung 3. Obergeschoss links

Gesamtfläche: ca. 59,60 m<sup>2</sup>

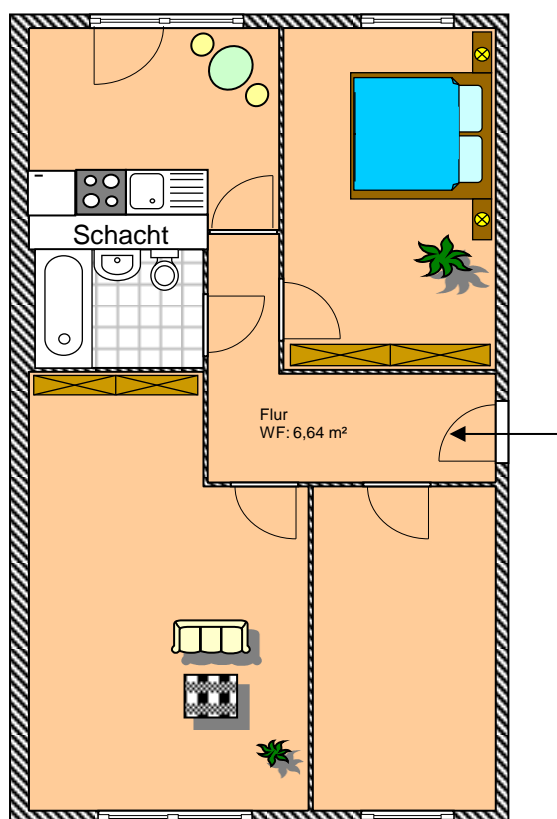

3,32

gezeichnet	Datum 11.09.2007	GWB mbH 
Maßstab M1:100	Ort <b>Am Holzwinkel 14</b> Darstellung <b>3-Raum-Wohnung 3. Obergeschoss links</b> <b>Grundriss</b>	Zeichnung <b>Nr. 58</b>

Alle Maßangaben sind ohne Gewähr.