



An der Holzecke 25

3-Raum-Wohnung 3. Obergeschoss links

Gesamtfläche: ca. 61,25 m²

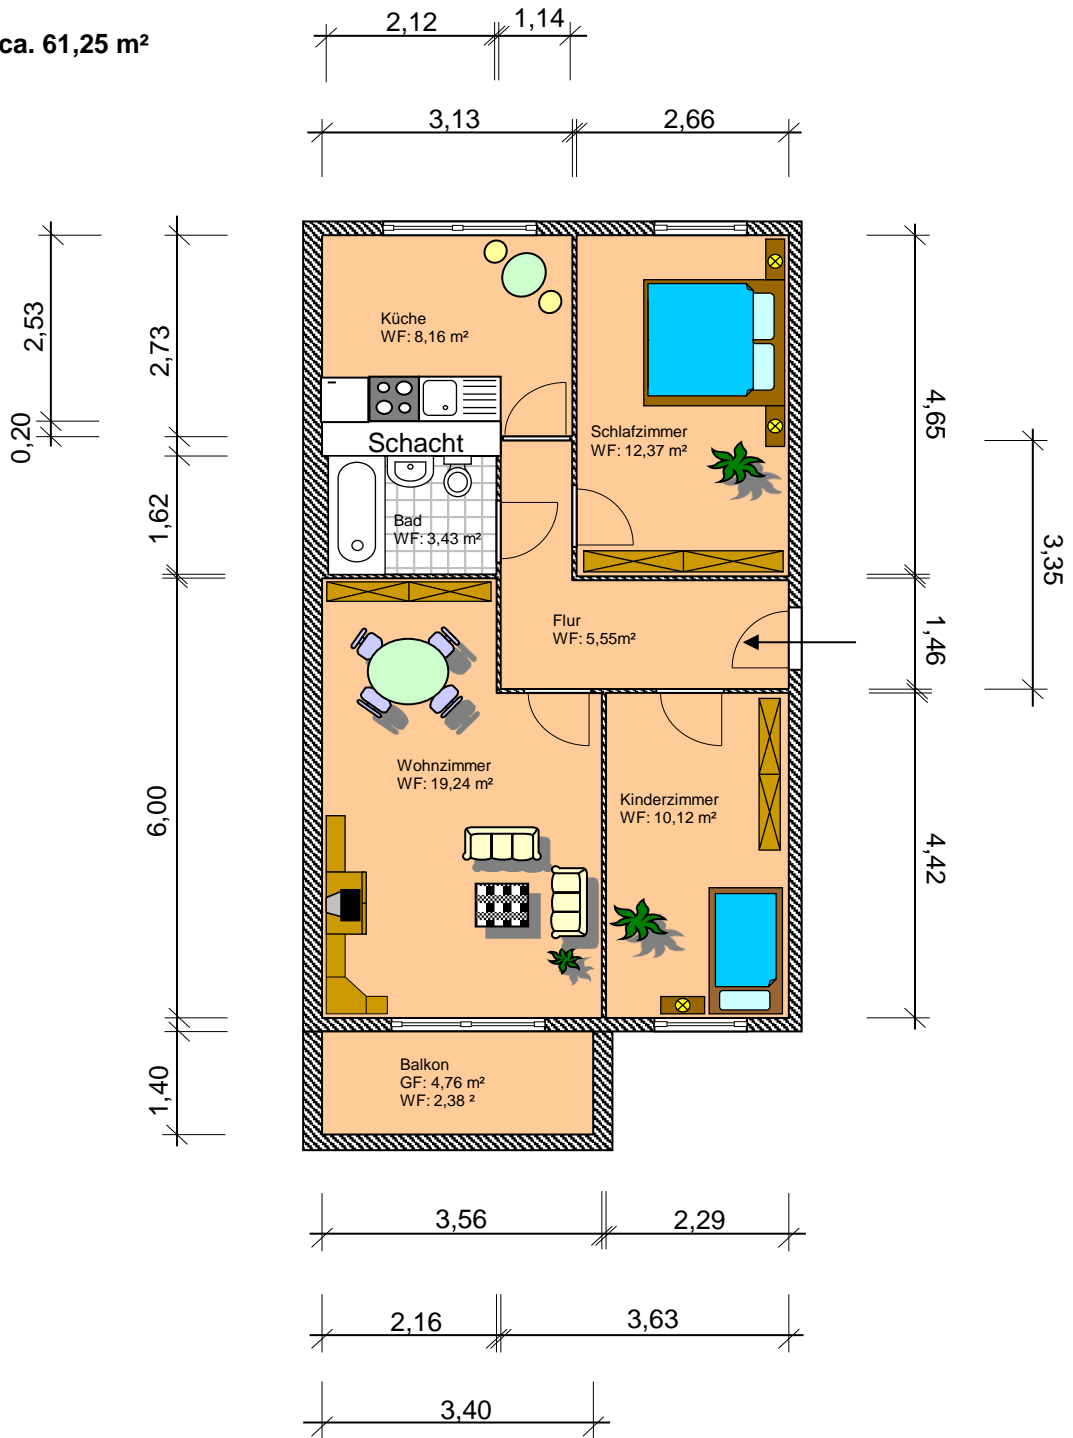

gezeichnet	Datum 29.05.2007	GWB mbH 
Maßstab M1:100	Ort An der Holzecke 25 3-Raum-Wohnung 3. Obergeschoss links	Zeichnung Nr. 36
	Darstellung Grundriss	

Alle Maßangaben sind ohne Gewähr.