


**An der Königsnase 5**

**2-Raum-Wohnung 2. Obergeschoss rechts**

**Gesamt-Wohnfläche: ca. 48,55 m<sup>2</sup>**

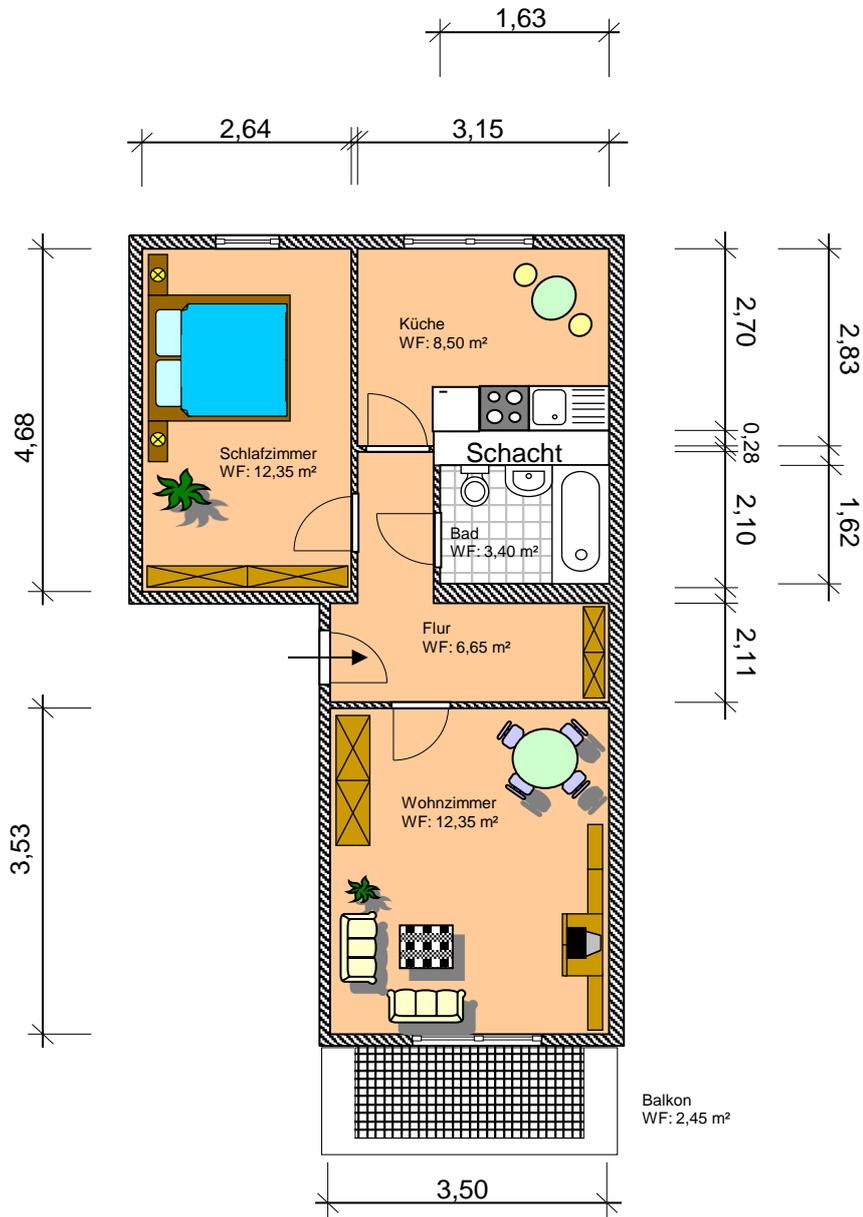

gezeichnet	Datum 22.05.2007	<b>GWB mbH</b>	
Maßstab M1:100	Ort <b>An der Königsnase 5</b>	Zeichnung	
	Darstellung <b>2-Raum-Wohnung 2. OG rechts</b>	<b>Nr. 27</b>	
	<b>Grundriss</b>		

Alle Maßangaben sind ohne Gewähr.