


Am Hirschberg 4

1-Raum-Wohnung, 3. Obergeschoss Mitte

Gesamt-Wohnfläche: ca. 33,41 m²

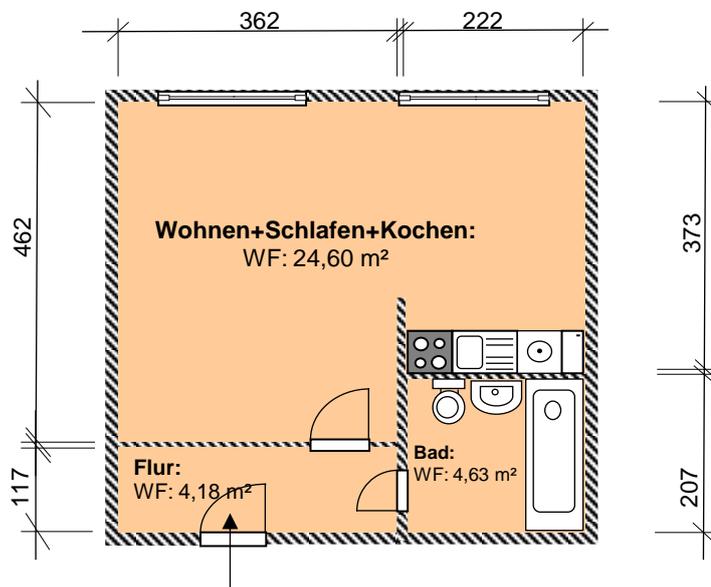

gezeichnet	Datum 26.01.2011	GWB mbH	
Maßstab M1:100	Ort Am Hirschberg 4 Darstellung 1-Raum-Wohnung 3.OG Mitte Grundriss	Zeichnung Nr. 4	

Alle Maßangaben sind ohne Gewähr.