



Am Holzwinkel 14

3-Raum-Wohnung 2. Obergeschoss links

Gesamtfläche: ca. 59,60 m²

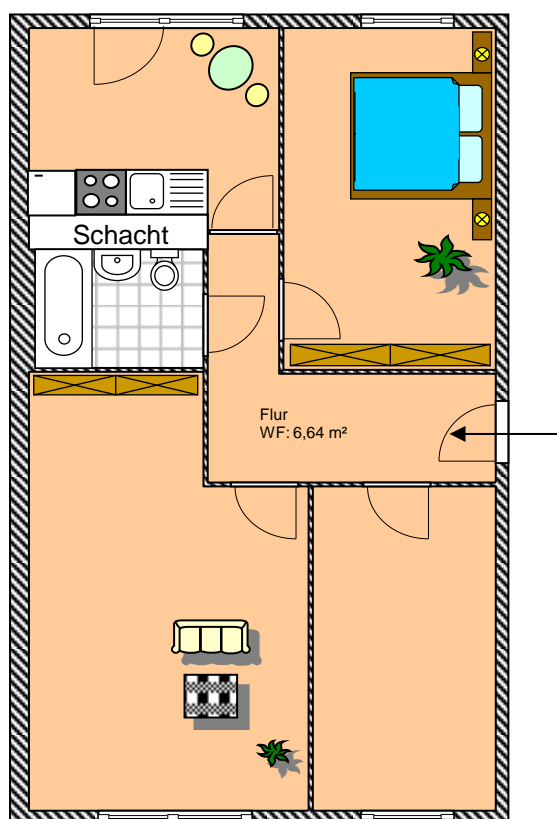

3,32

gezeichnet	Datum 11.09.2007	GWB mbH 
Maßstab M1:100	Ort Am Holzwinkel 14 Darstellung 3-Raum-Wohnung 2. Obergeschoss links Grundriss	Zeichnung Nr. 58

Alle Maßangaben sind ohne Gewähr.