



## Frauenstraße 15

### Gewerbe Erdgeschoss links

Gesamtfläche: ca. 30,11 m<sup>2</sup>

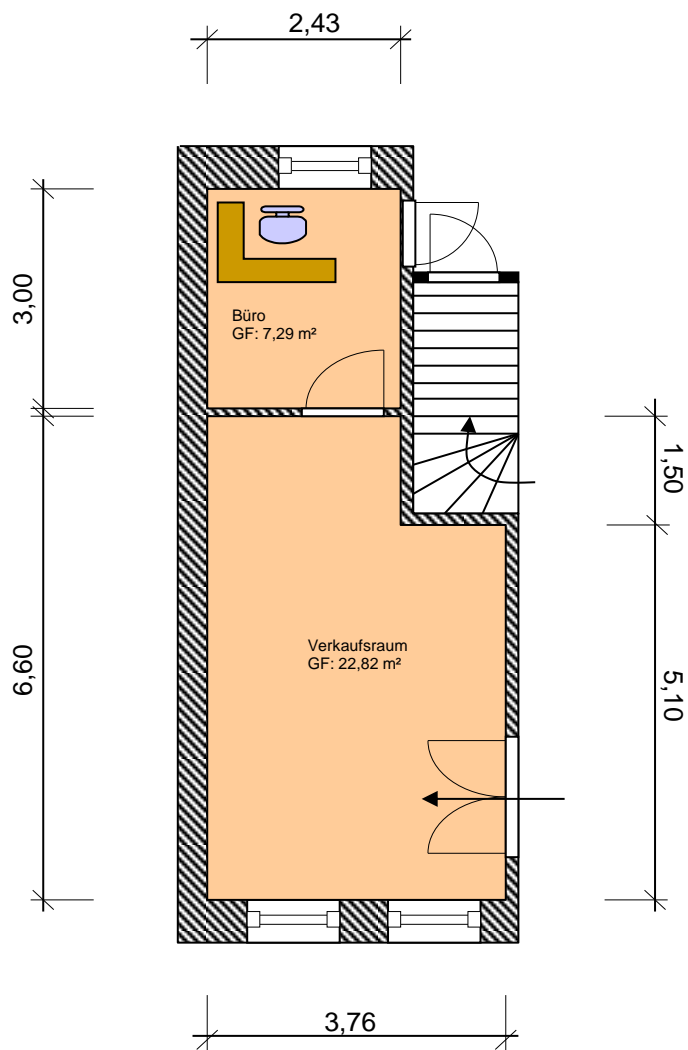

gezeichnet	Datum 25.05.2007	<b>GWB mbH</b> 
Maßstab M1:100	Ort <b>Frauenstraße 15</b> Darstellung <b>Gerwerbe Erdgeschoss links</b> <b>Grundriss</b>	Zeichnung <b>Nr. 32</b>

Alle Maßangaben sind ohne Gewähr.