


Am Holzwinkel 17

2-Raum-Wohnung 2. Obergeschoss rechts

Gesamt-Wohnfläche: ca. 46,00 m<sup>2</sup>

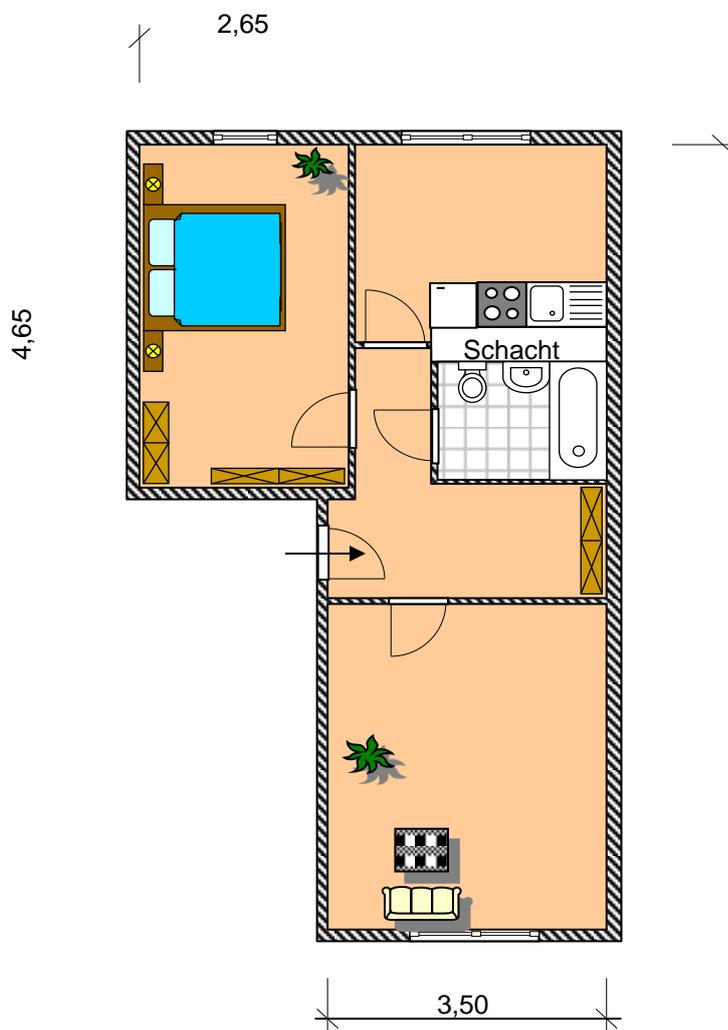

gezeichnet	Datum 21.05.2007	<b>GWB mbH</b>	
Maßstab M1:100	Ort <b>Am Holzwinkel 17</b> Darstellung <b>2-Raum-Wohnung 2. OG rechts</b> <b>Grundriss</b>	Zeichnung <b>Nr. 21</b>	

Alle Maßangaben sind ohne Gewähr.

