


# Lange Straße 62

## Gewerbe Erdgeschoss

Gesamtfläche: ca. 65,16 m<sup>2</sup>

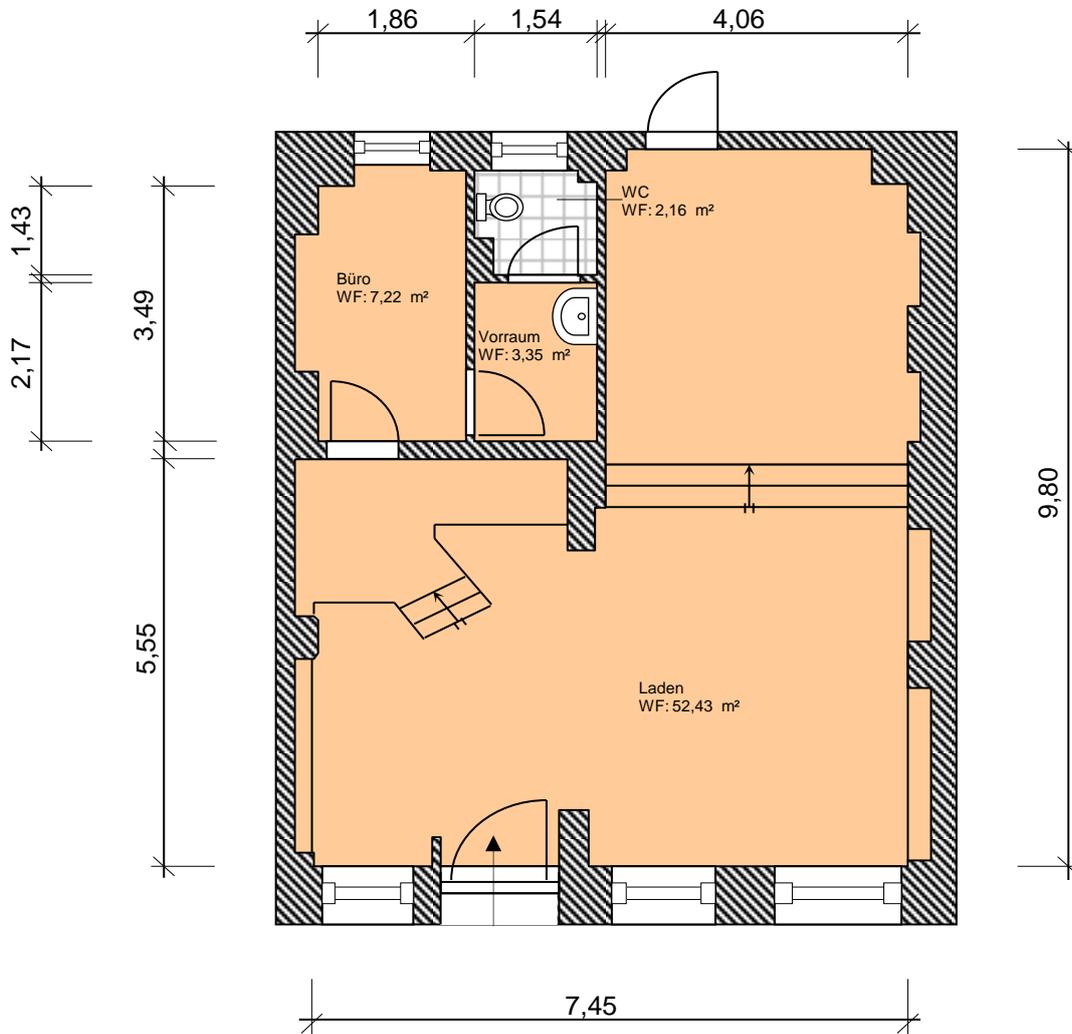

gezeichnet	Datum 09.07.2007	GWB mbH 
Maßstab M1:100	Ort <b>Lange Straße 62</b> Darstellung <b>Gewerbe Erdgeschoss</b> <b>Grundriss</b>	Zeichnung <b>Nr. 41</b>

Alle Maßangaben sind ohne Gewähr.