


Frauenstraße 22a

3-Raum-Wohnung 1. Obergeschoss links

Gesamtfläche: ca. 66,69 m²

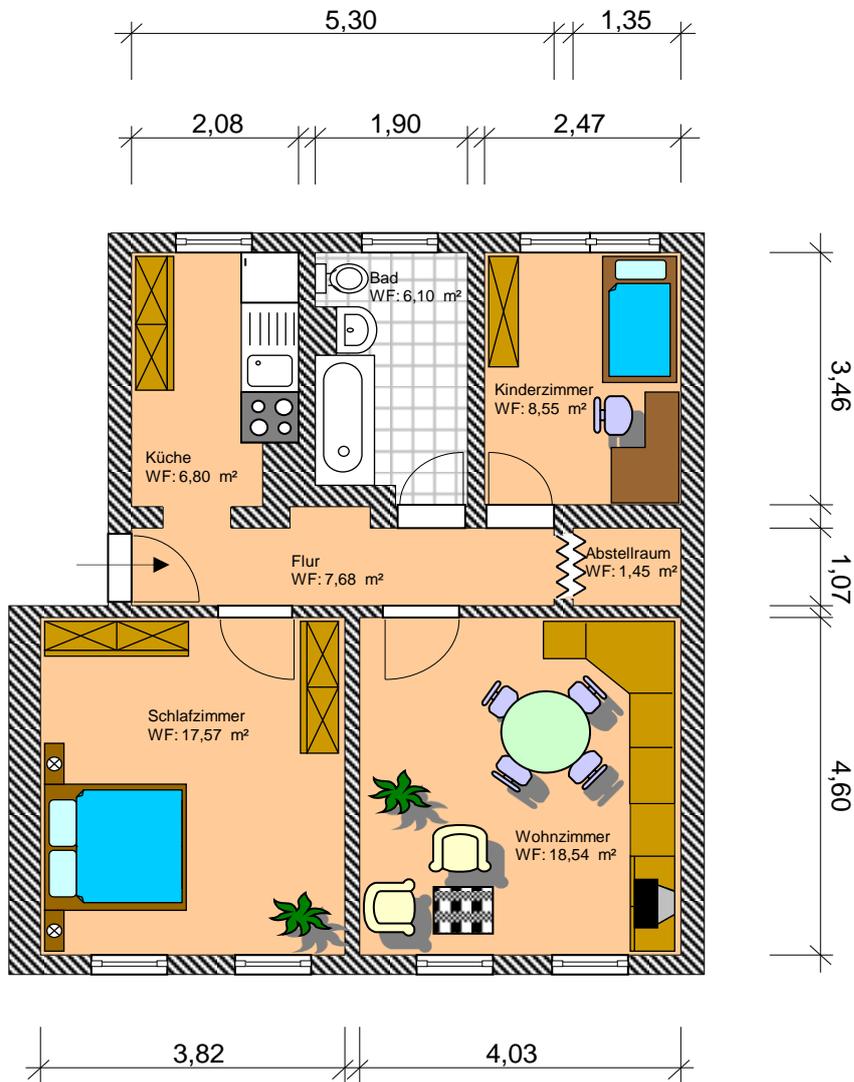

gezeichnet	Datum 13.08.2007	GWB mbH	
Maßstab M1:100	Ort Frauenstraße 22a Darstellung 3-Raum-Wohnung 1.OG li Grundriss	Zeichnung Nr. 45	

Alle Maßangaben sind ohne Gewähr.