


Bonhoefferstraße 6

2-Raum-Wohnung Erdgeschoss rechts

Gesamt-Wohnfläche: ca. 50,06 m²

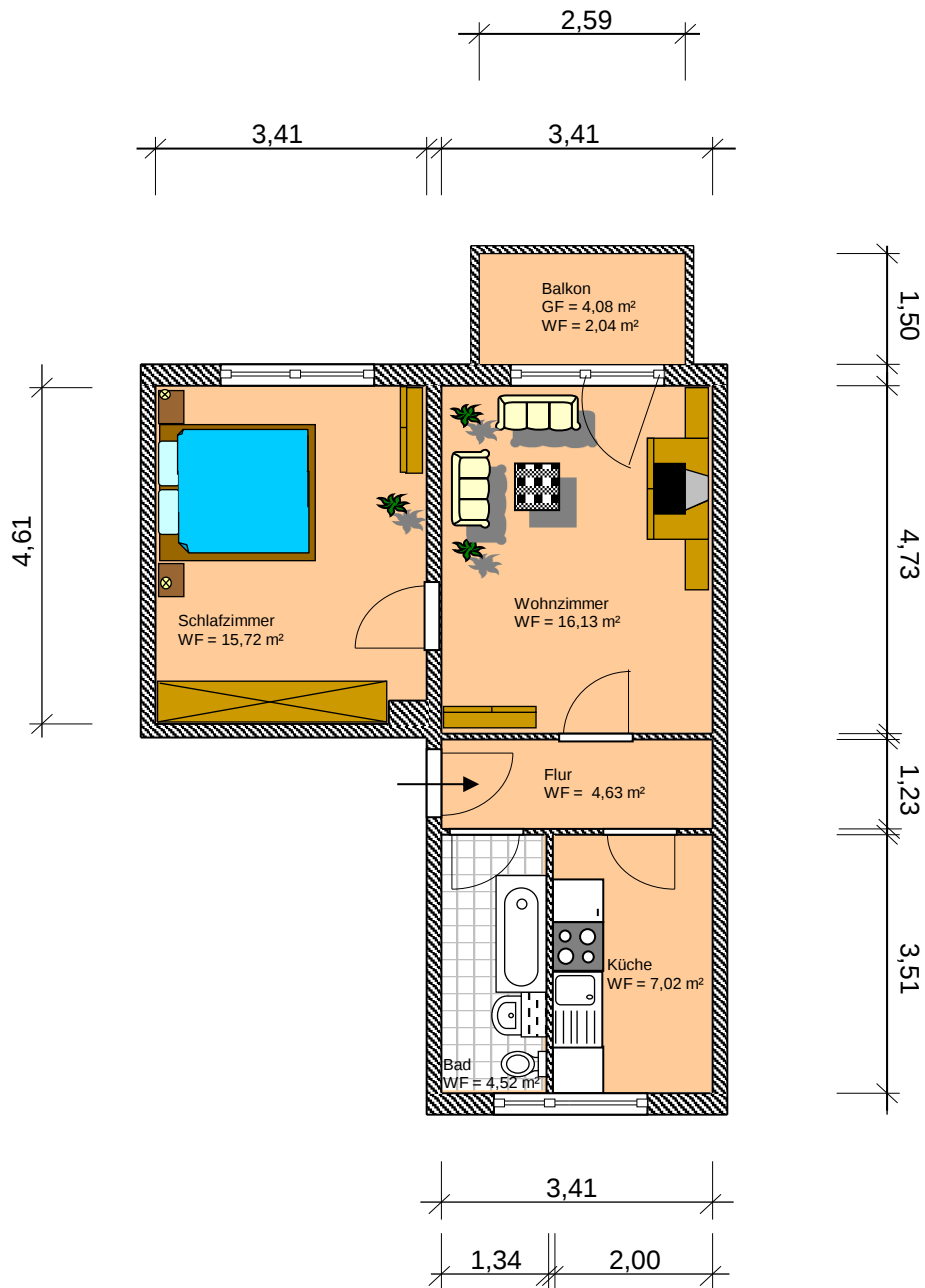

gezeichnet Azubi Mende	Datum 14.02.2007	GWB mbH	
Maßstab M1:100	Ort Bonhoefferstraße 6 Darstellung 2-Raum-Wohnung EG rechts Grundriss	Zeichnung Nr. 10	

Alle Maßangaben sind ohne Gewähr.