


An der Königsnase 8

1-Raum-Wohnung Erdgeschoss links

Gesamt-Wohnfläche: ca. 36,00 m²

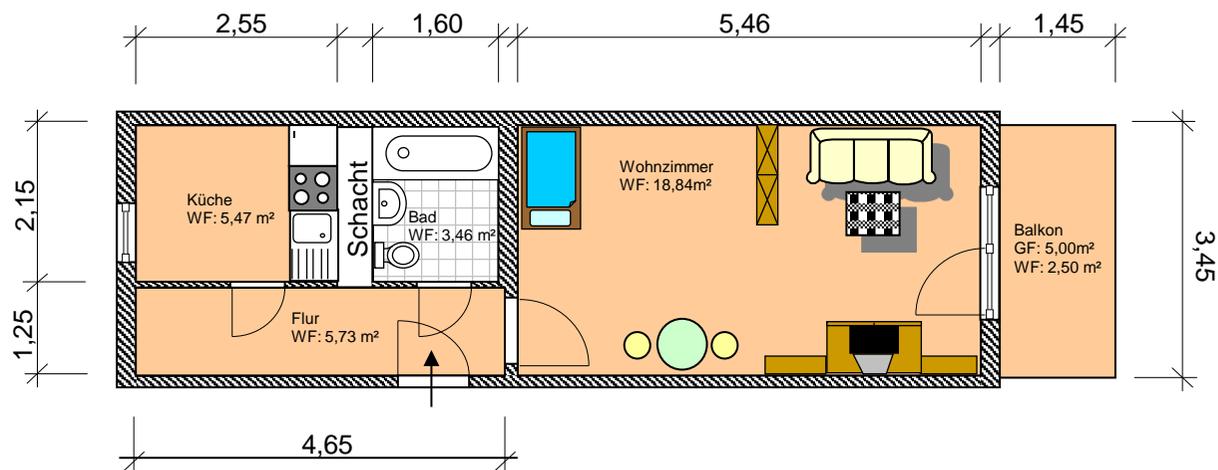

| | | | |
|-------------------|---|----------------------------|---|
| gezeichnet | Datum 23.04.2007 | GWB mbH |  |
| Maßstab M1:100 | Ort An der Königsnase 8 Darstellung 1-Raumwohnung EG links Grundriss | Zeichnung Nr. 17 | |

Alle Maßangaben sind ohne Gewähr.