


**Bonhoefferstraße 10**

**3-Raum-Wohnung 3. Obergeschoss links**

**Gesamt-Wohnfläche: ca. 61,01 m<sup>2</sup>**

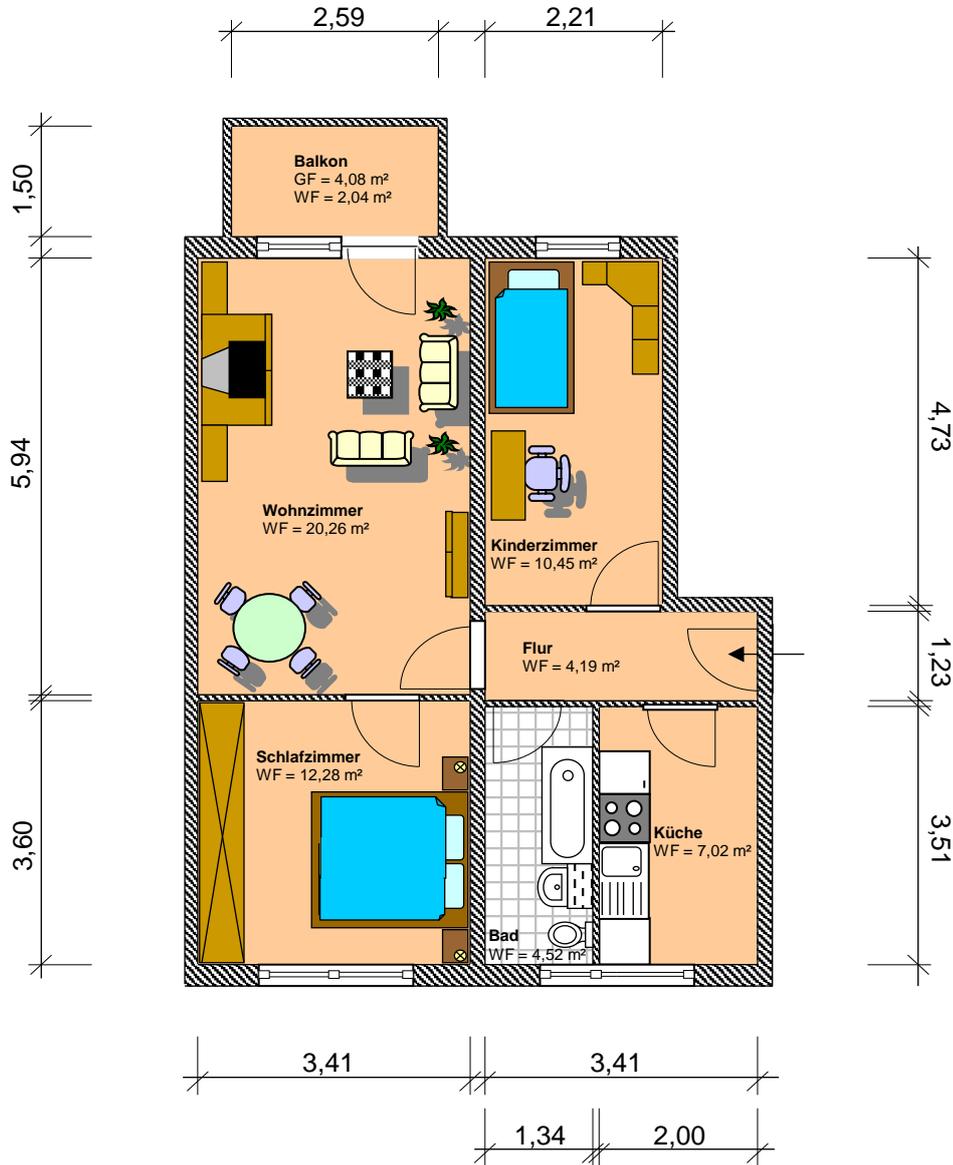

gezeichnet	Datum 13.02.2007	<b>GWB mbH</b>	
Maßstab M1:100	Ort <b>Bonhoefferstraße 10</b> Darstellung <b>3-Raum-Wohnung 3.OG links</b> <b>Grundriss</b>	Zeichnung <b>Nr. 7</b>	

Alle Maßangaben sind ohne Gewähr.