


Am Holzwinkel 16

3-Raum-Wohnung 4. Obergeschoss links

Gesamtfläche: ca. 62,00 m²

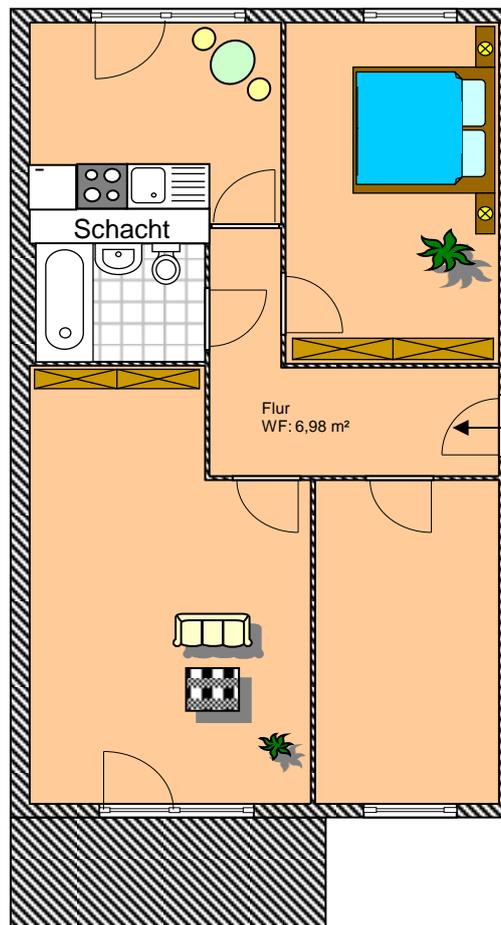

3,39

gezeichnet	Datum 29.05.2007	GWB mbH 
Maßstab M1:100	Ort Am Holzwinkel 16 Darstellung 3-Raum-Wohnung 4. OG links Grundriss	Zeichnung Nr. 33

Alle Maßangaben sind ohne Gewähr.