


**An der Holzecke 23**

**2-Raum-Wohnung 2. Obergeschoss rechts**

**Gesamt-Wohnfläche: ca. 47,33 m<sup>2</sup>**

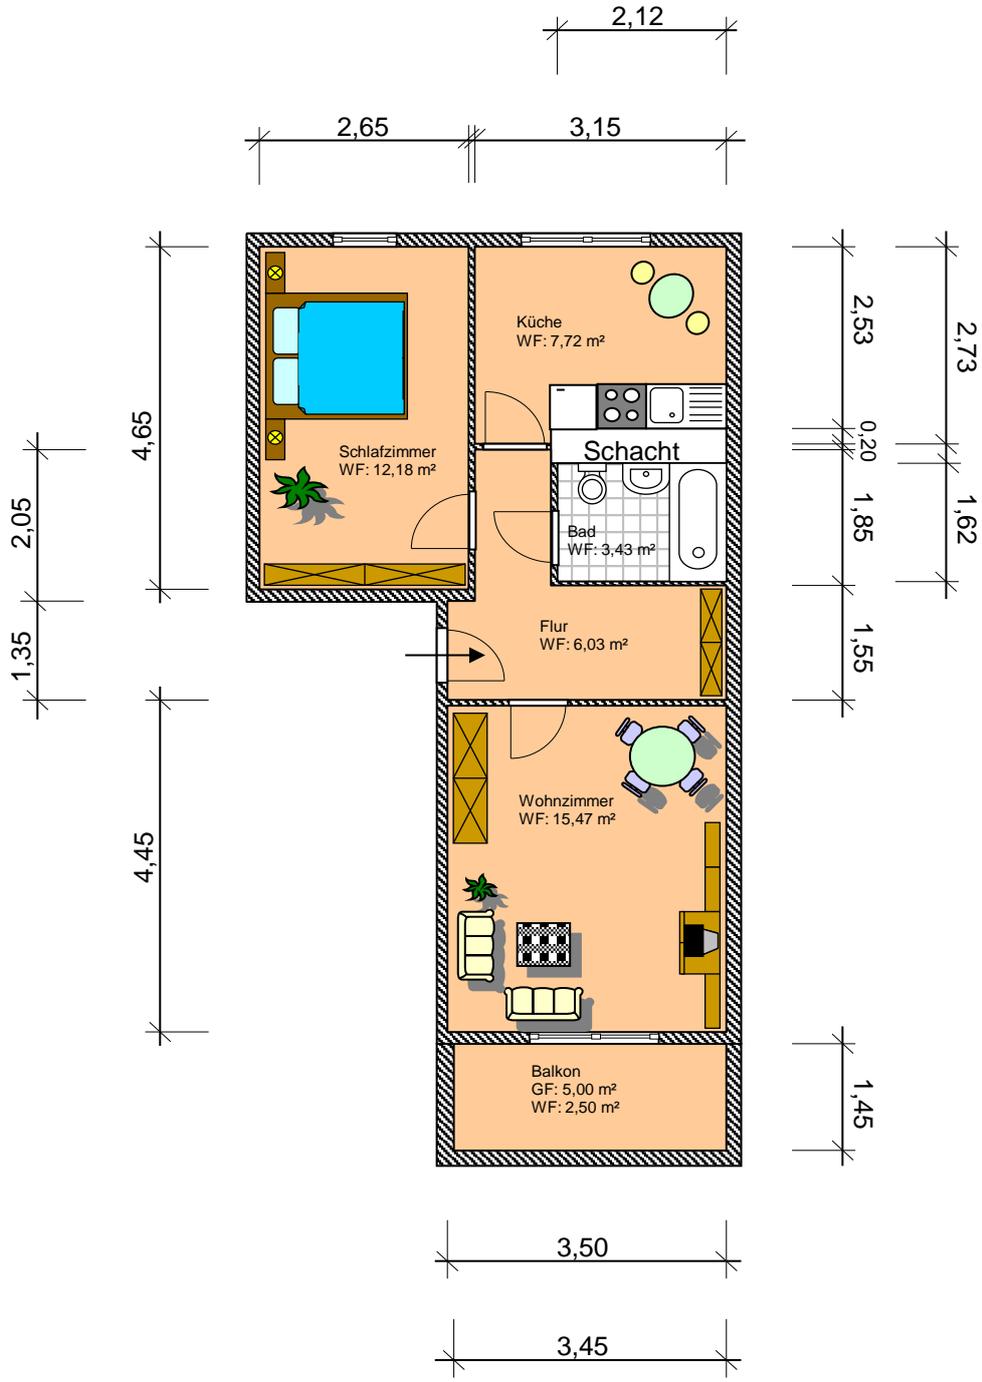

gezeichnet	Datum 21.05.2007	<b>GWB mbH</b>	
Maßstab M1:100	Ort <b>An der Holzecke 23</b>	Zeichnung	
	Darstellung <b>2-Raum-Wohnung 2.OG rechts</b>	<b>Nr. 22</b>	
		<b>Grundriss</b>	

Alle Maßangaben sind ohne Gewähr.