


Am Holzwinkel 12

3-Raum-Wohnung 4. Obergeschoss links

Gesamtfläche: ca. 59,60 m²

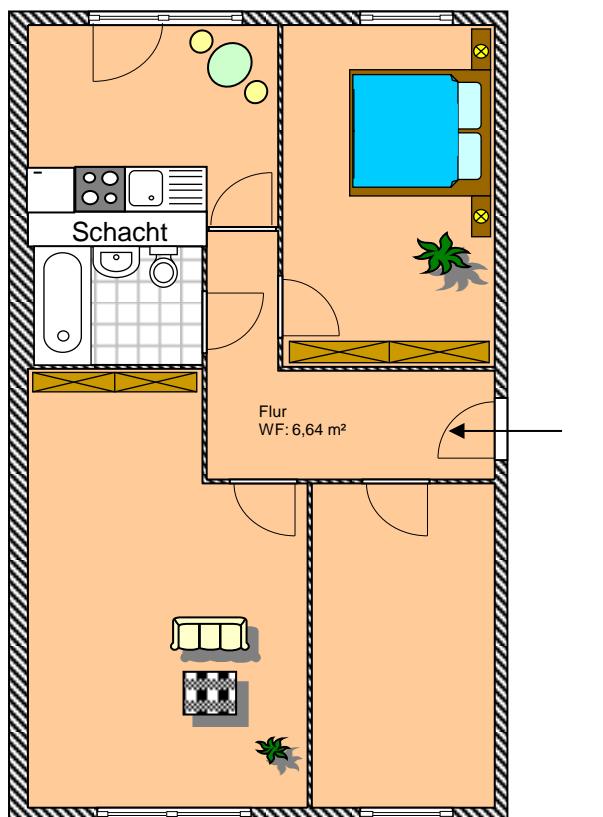

3,32

gezeichnet	Datum 11.09.2007	GWB mbH
Maßstab M1:100	Ort Darstellung Am Holzwinkel 12 3-Raum-Wohnung 4. Obergeschoss links Grundriss	Zeichnung Nr. 57

Alle Maßangaben sind ohne Gewähr.