


Am Holzwinkel 12

2-Raum-Wohnung 4. Obergeschoss rechts

Gesamt-Wohnfläche: ca. 48,30 m²

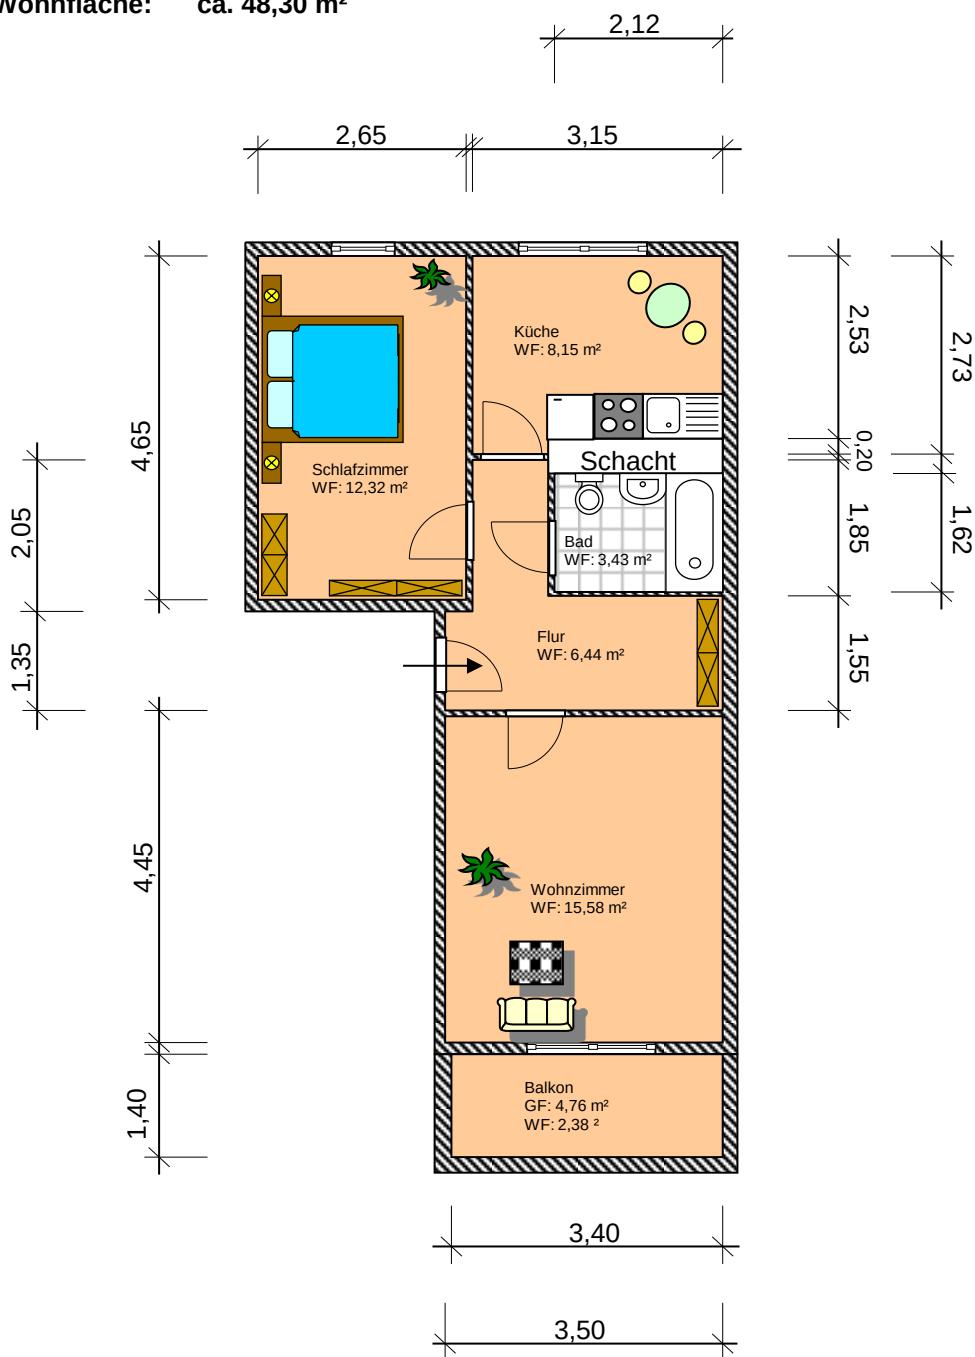

gezeichnet	Datum 12.09.2007	GWB mbH	
Maßstab M1:100	Ort Am Holzwinkel 12 2-Raum-Wohnung 4. OG rechts Darstellung Grundriss	Zeichnung Nr. 60	

Alle Maßangaben sind ohne Gewähr.