



Am Holzwinkel 13

3-Raum-Wohnung 4. Obergeschoss rechts

Gesamt-Wohnfläche: ca. 59,60 m²

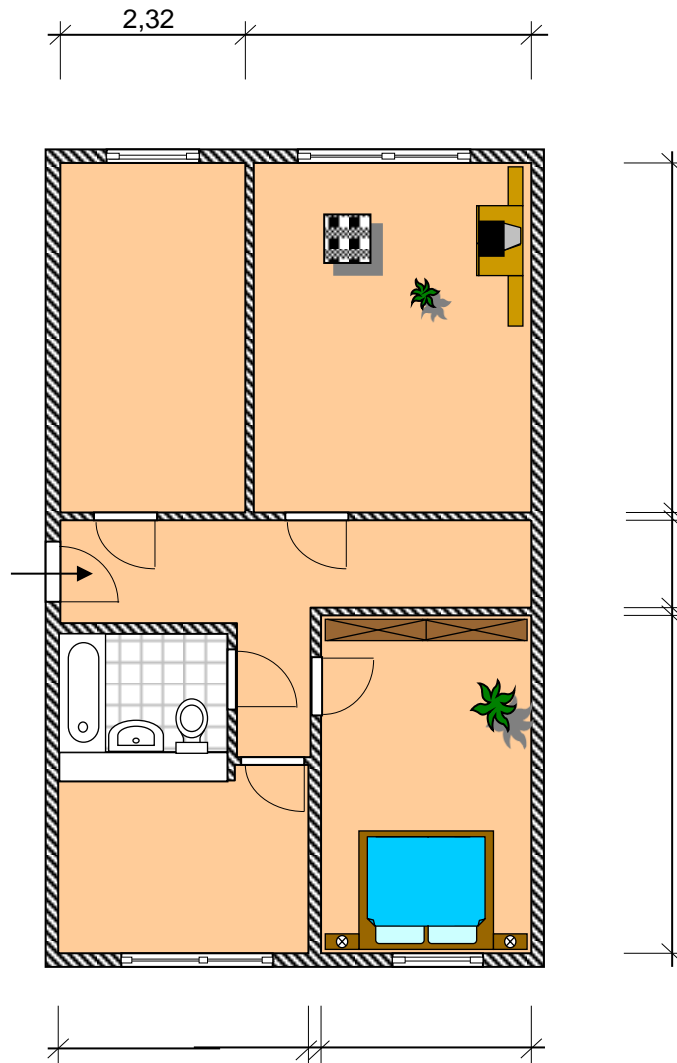

gezeichnet	Datum 29.08.2007	GWB mbH	
Maßstab M1:100	Ort Am Holzwinkel 13 Darstellung 3-Raum-Wohnung 4.OG rechts Grundriss	Zeichnung Nr. 53	

Alle Maßangaben sind ohne Gewähr.