



An der Holzecke 21

2-Raum-Wohnung Erdgeschoss links

Gesamt-Wohnfläche: ca. 54,19 m²

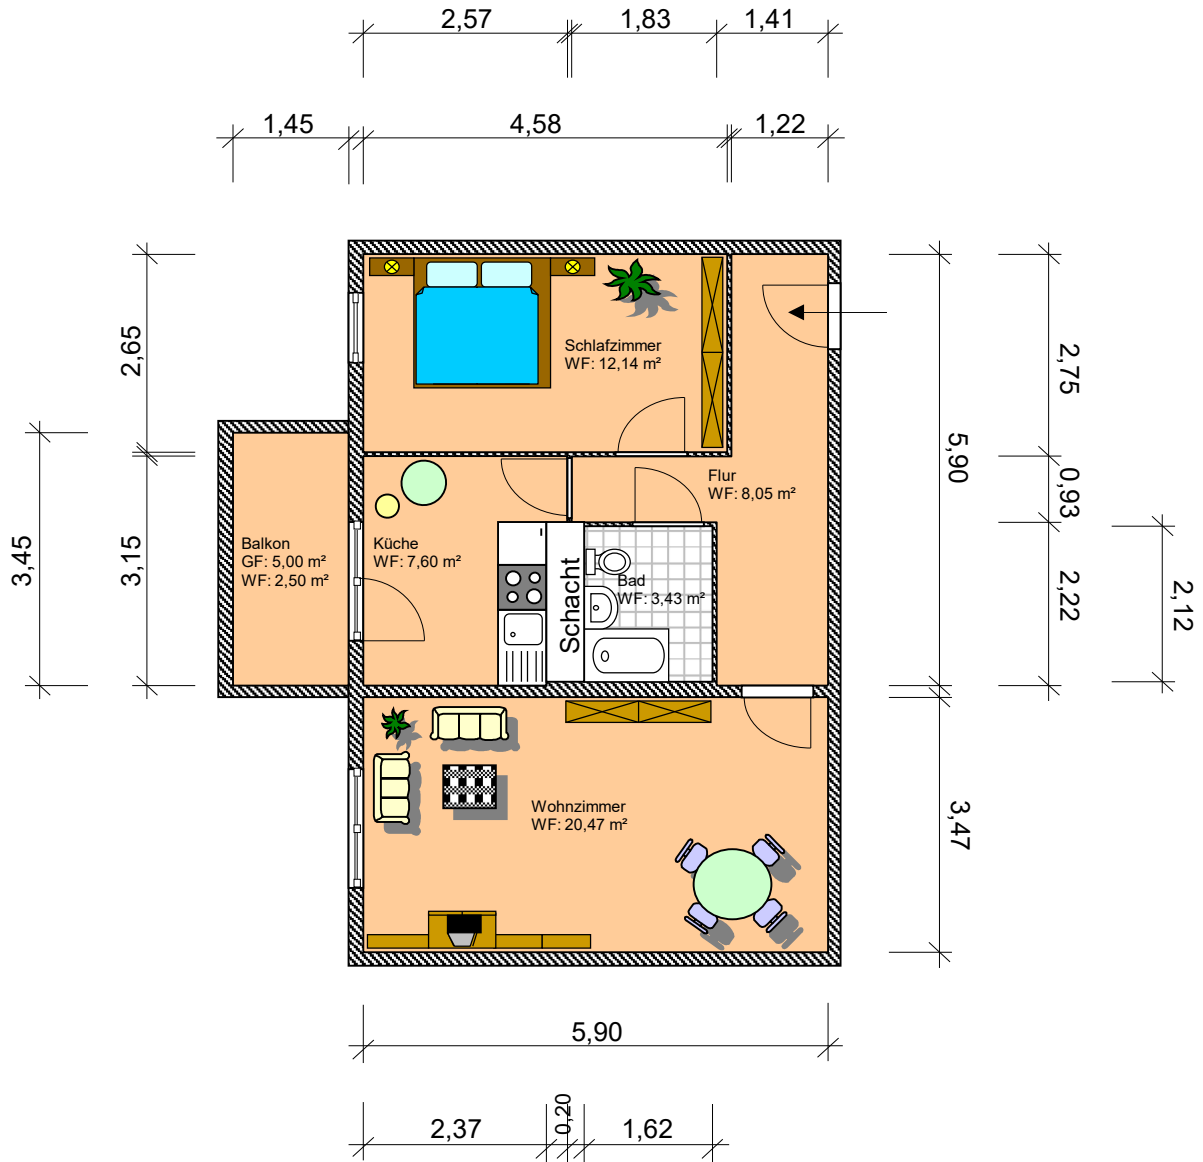

| | | | |
|-------------------|---|---------------------------------|---|
| gezeichnet | Datum 17.04.2026 | GWB mbH |  |
| Maßstab M1:100 | Ort An der Holzecke 21 2-Raum-Wohnung EG links | Darstellung Grundriss | Zeichnung Nr. 24 |

Alle Maßangaben sind ohne Gewähr.