Am Holzwinkel 11

3-Raum-Wohnung Erdgeschoss rechts

Gesamtfläche: **ca. 61,80 m²**

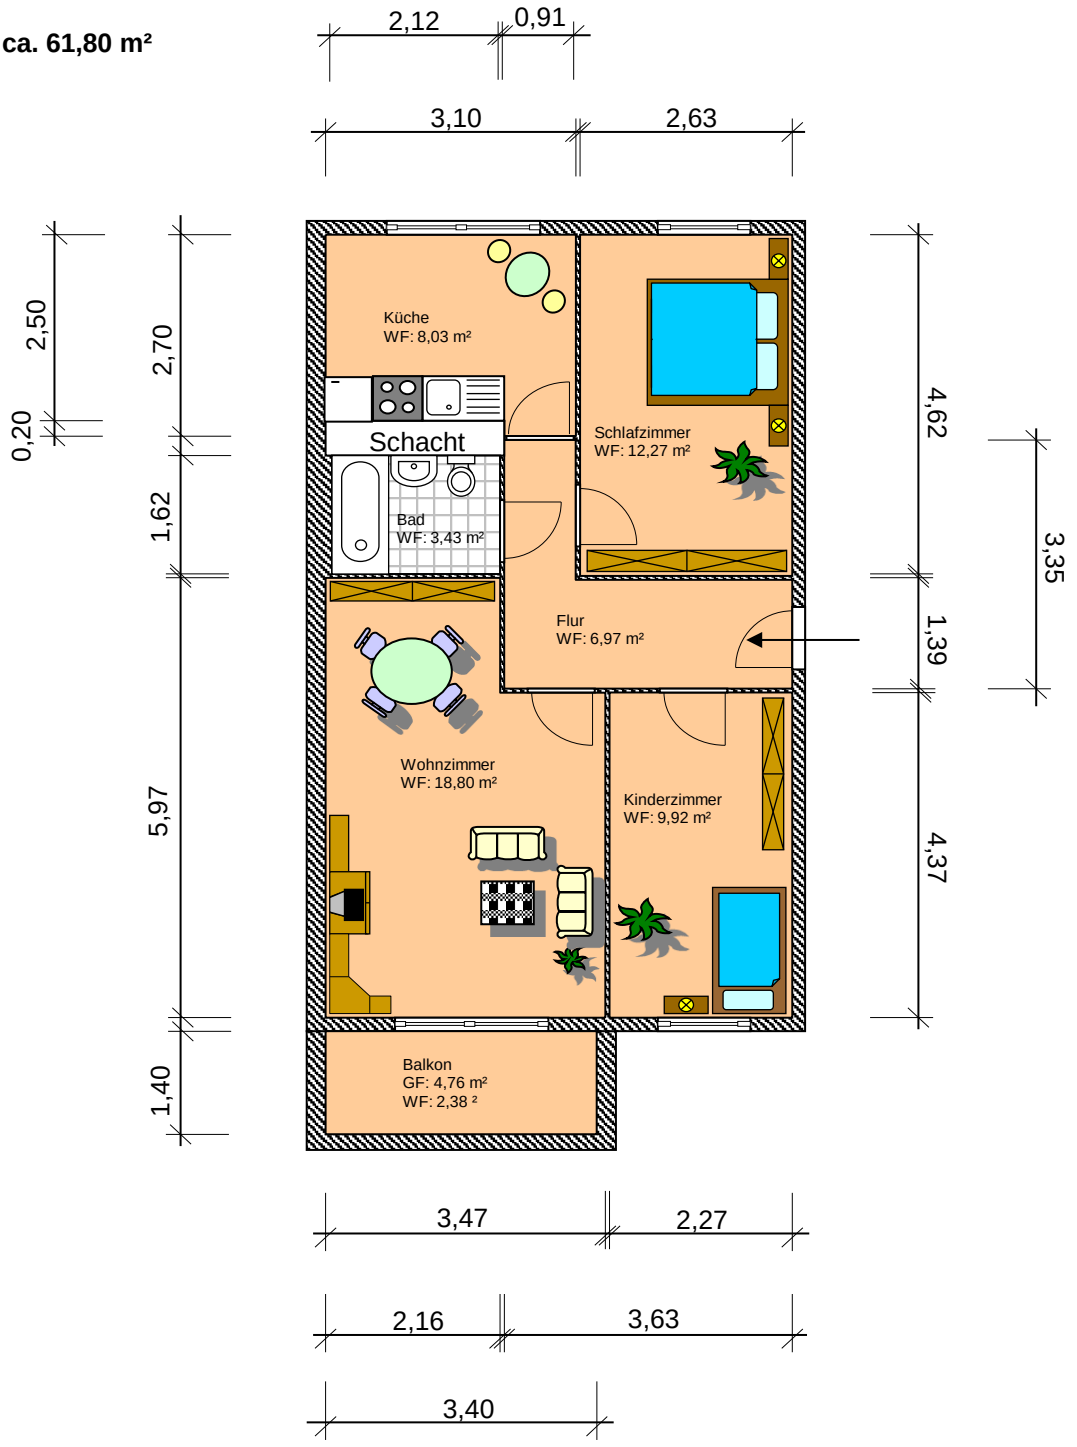

gezeichnet	Datum 29.05.2007	**GWB mbH**	
Maßstab M1:100	Ort **Am Holzwinkel 11** **3-Raum-Wohnung EG rechts** Darstellung **Grundriss**		Zeichnung **Nr. 37**

Alle Maßangaben sind ohne Gewähr.