
**An der Holzecke 26**

**2-Raum-Wohnung 4. Obergeschoss rechts**

**Gesamt-Wohnfläche: ca. 47,33 m²**

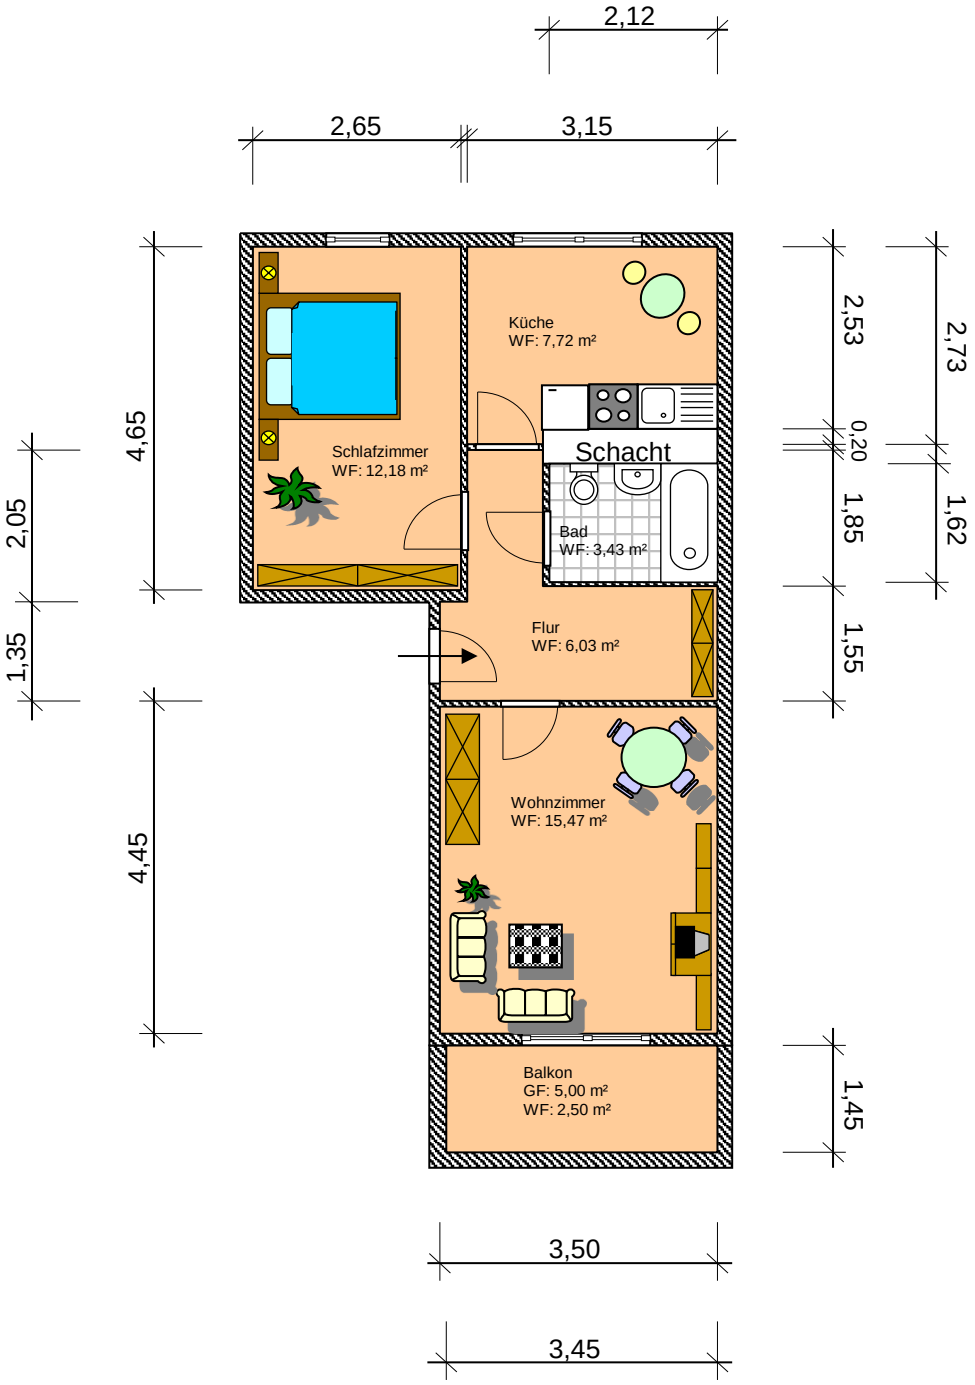


| | | | |
|---|---|---|---|
| gezeichnet | Datum 21.05.2007 | **GWB mbH** | |
| Maßstab M1:100 | Ort **An der Holzecke 26** | Darstellung **2-Raum-Wohnung 4.OG rechts Grundriss** | Zeichnung **Nr. 22** |

Alle Maßangaben sind ohne Gewähr.