
An der Holzecke 26

2-Raum-Wohnung 3. Obergeschoss rechts

Gesamt-Wohnfläche: ca. 47,33 m²

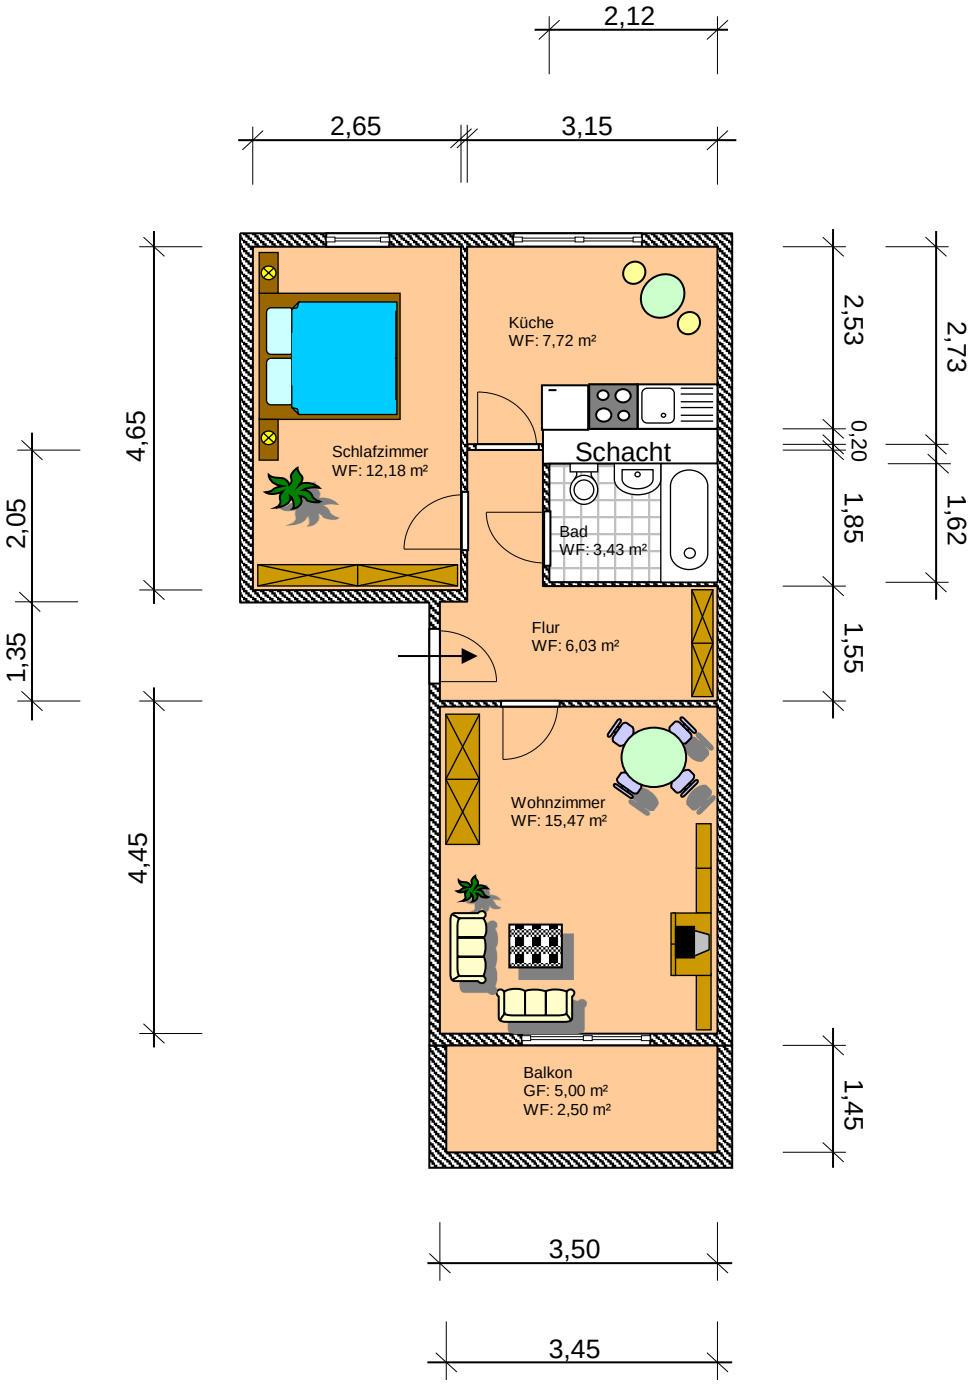

gezeichnet	Datum 21.05.2007	**GWB mbH**	
Maßstab M1:100	Ort **An der Holzecke 26**	Darstellung **2-Raum-Wohnung 3.OG rechts Grundriss**	Zeichnung **Nr. 22**

Alle Maßangaben sind ohne Gewähr.