
Am Hirschberg 2

2-Raum-Wohnung 3. Obergeschoss rechts

Gesamt-Wohnfläche: ca. 56,08 m²

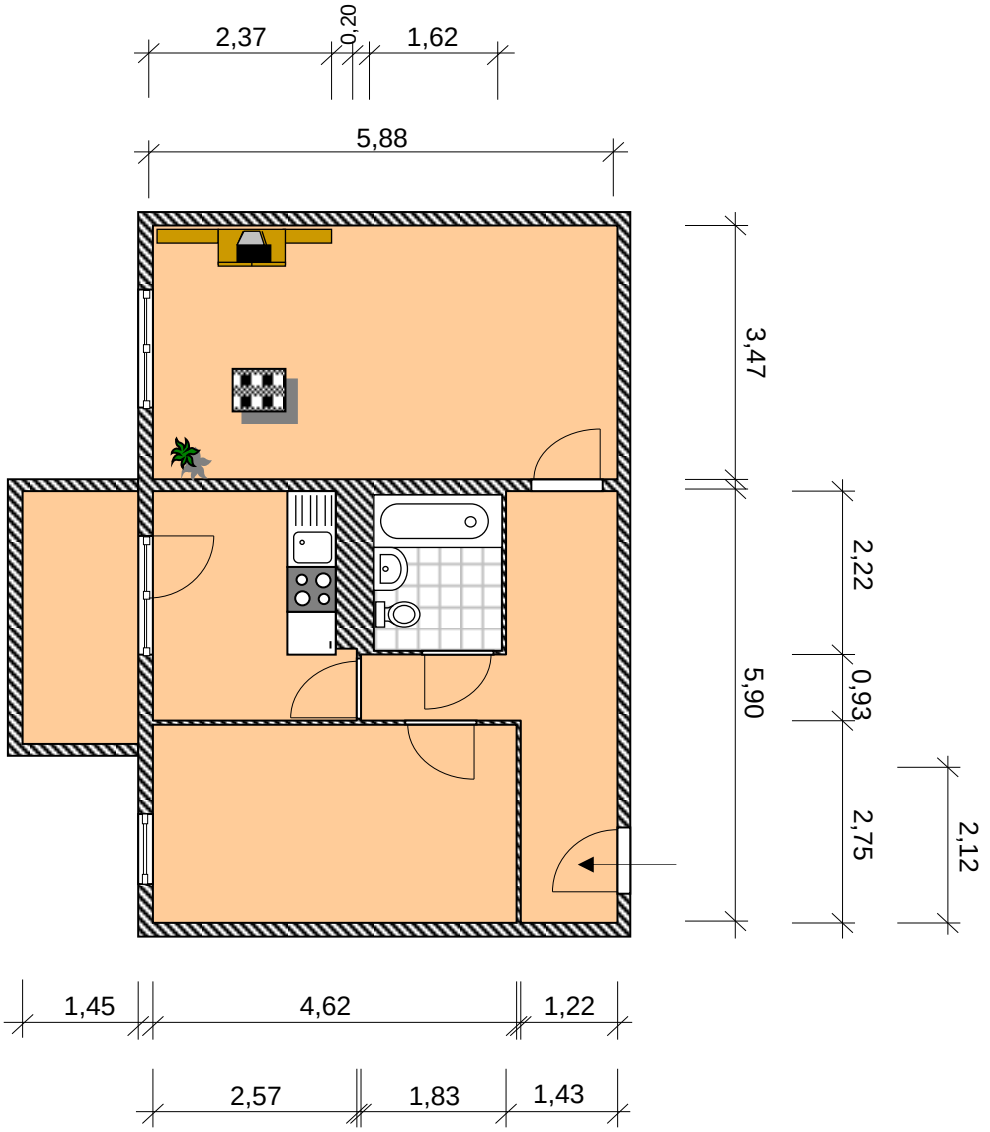

gezeichnet	Datum 21.05.2007	**GWB mbH**
Maßstab M1:100	Ort **Am Hirschberg 2** **2-Raum-Wohnung 3. OG rechts** Darstellung **Grundriss**	Zeichnung **Nr. 30**

Alle Maßangaben sind ohne Gewähr.